


暖通	给排水	工艺	自控
建筑	结构	电气	通讯

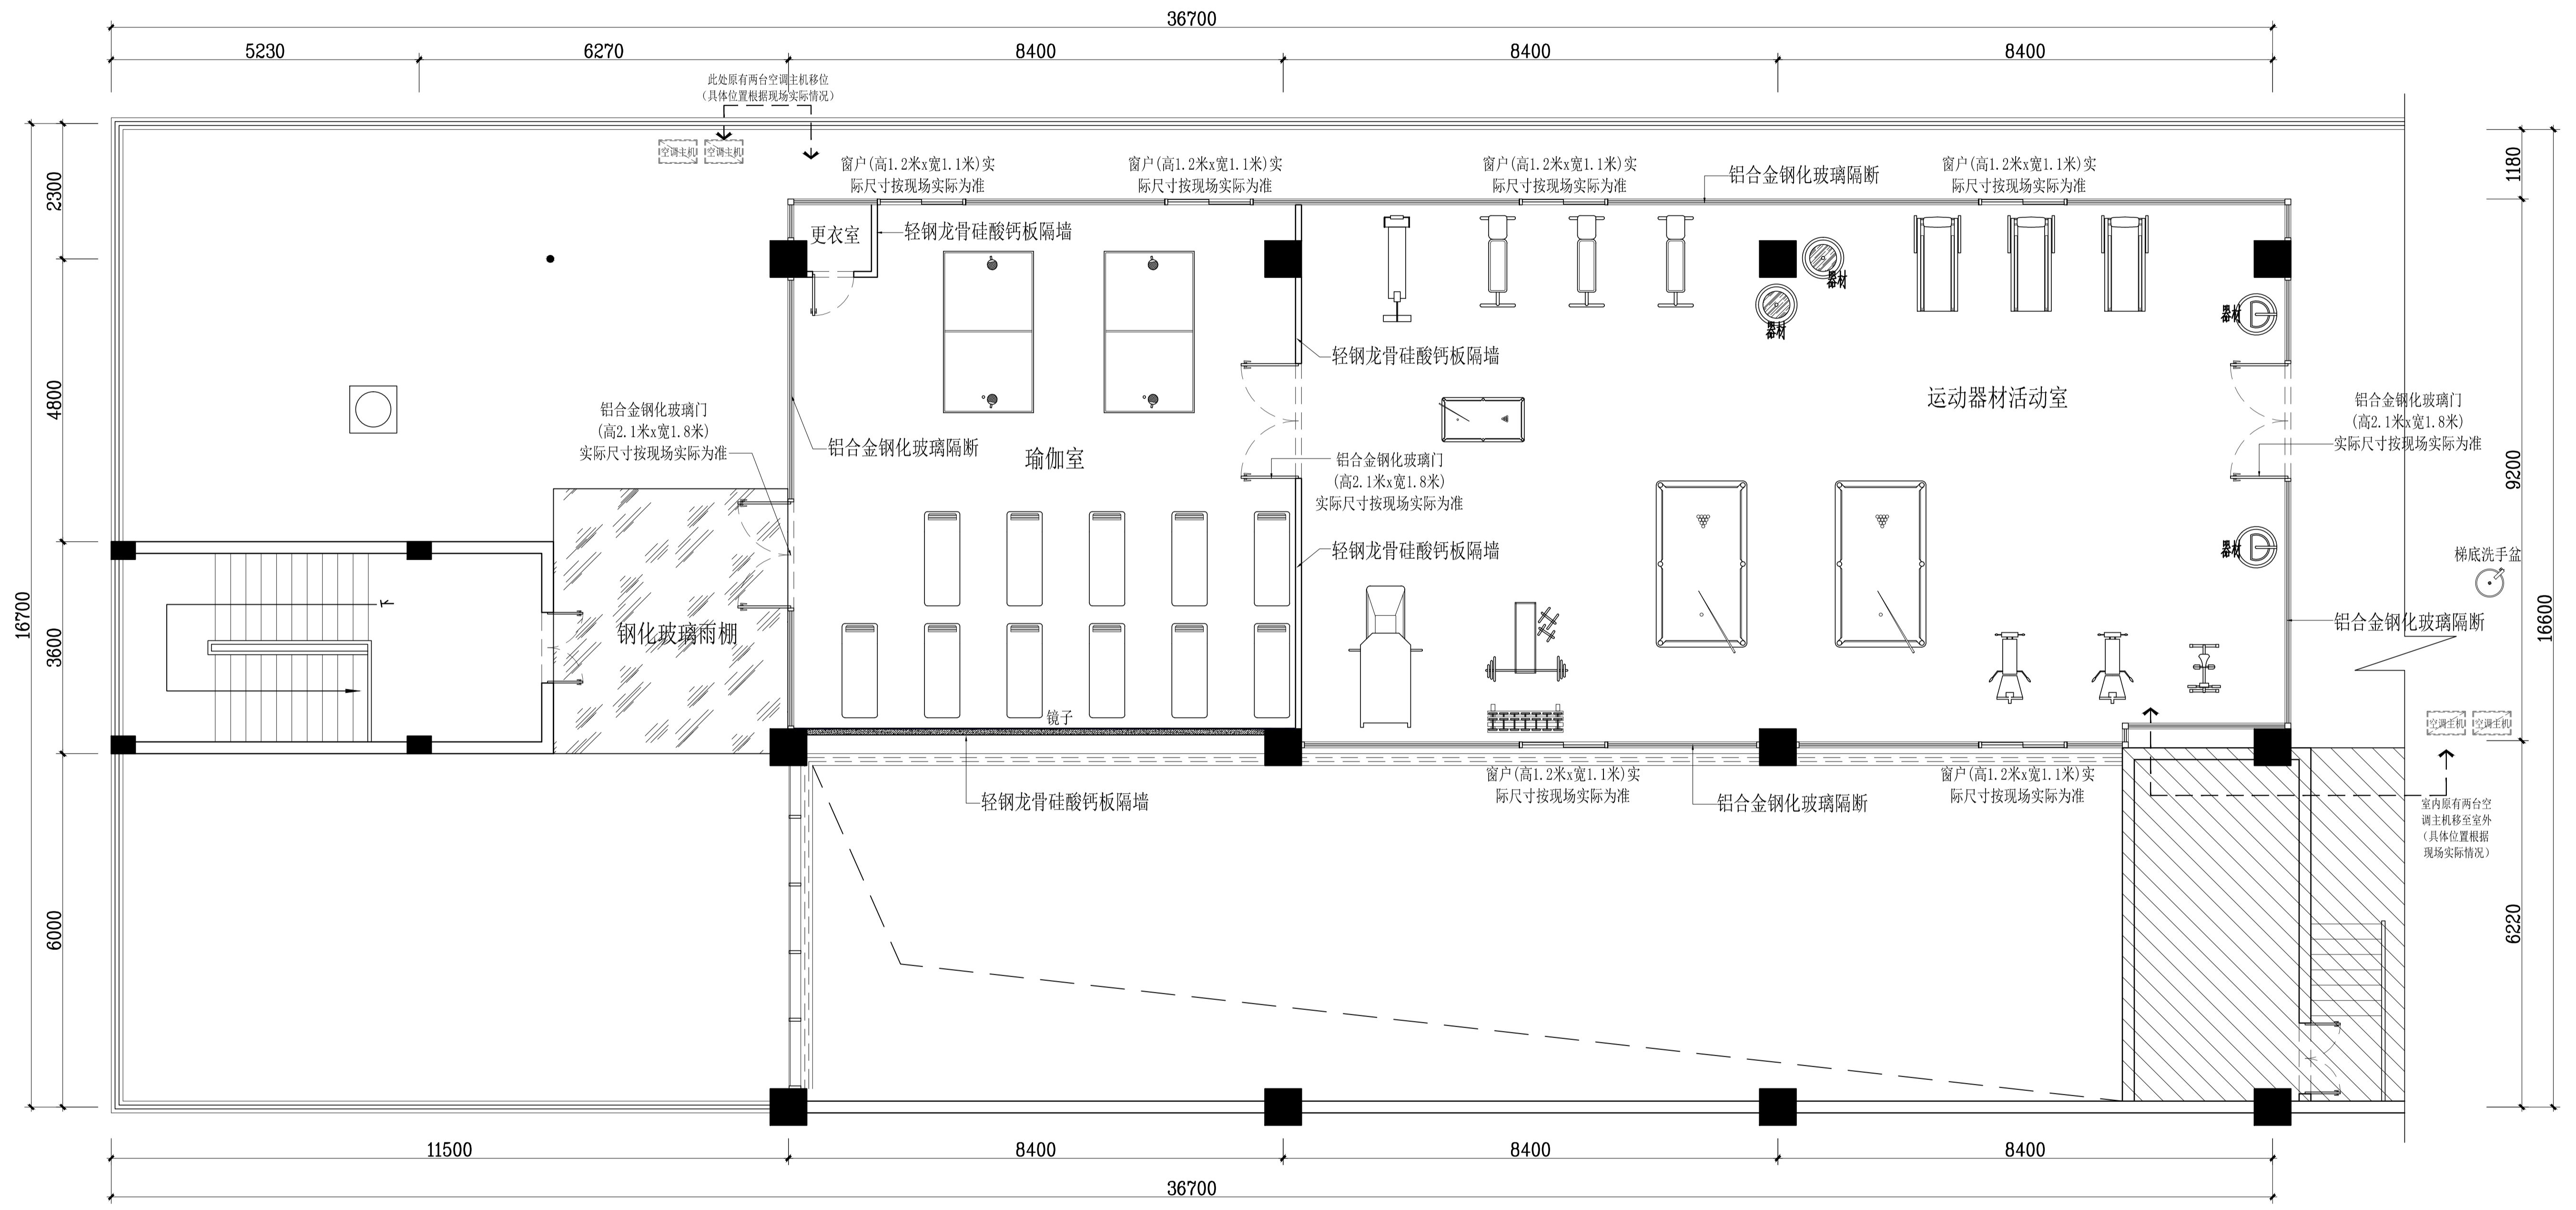

审定		设计		建 单 位	佛山新闻中心4区顶层活动室升级改造	专 业	装 饰
审核		制图		工 程 名 称		阶 段	设 计
校对		项目负责人		图 纸 内 容		版 次	(一)
						图 号	P-02
					平面图布置图	日 期	2022.04